
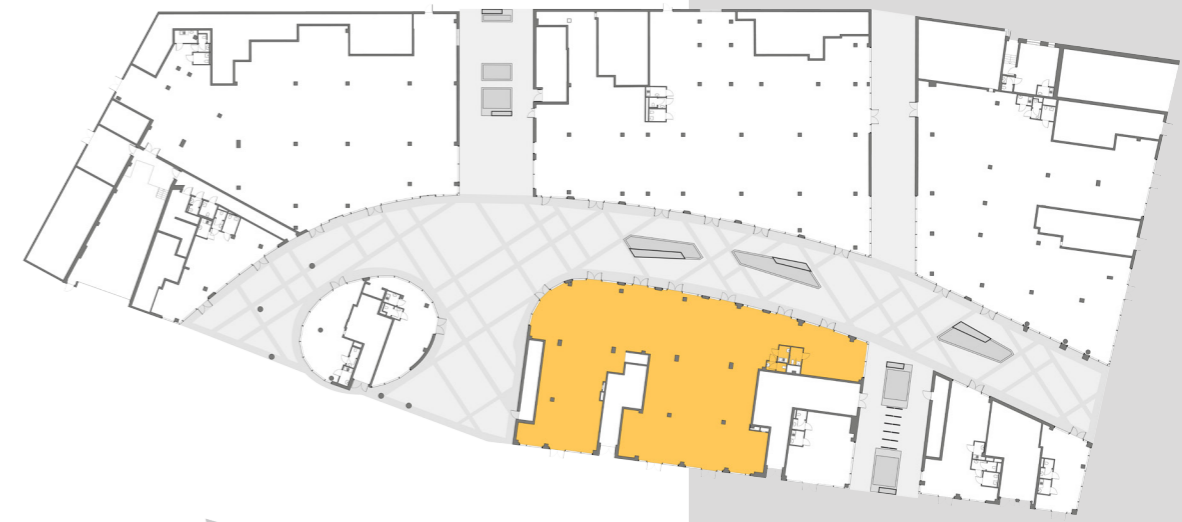


LOKAL L08

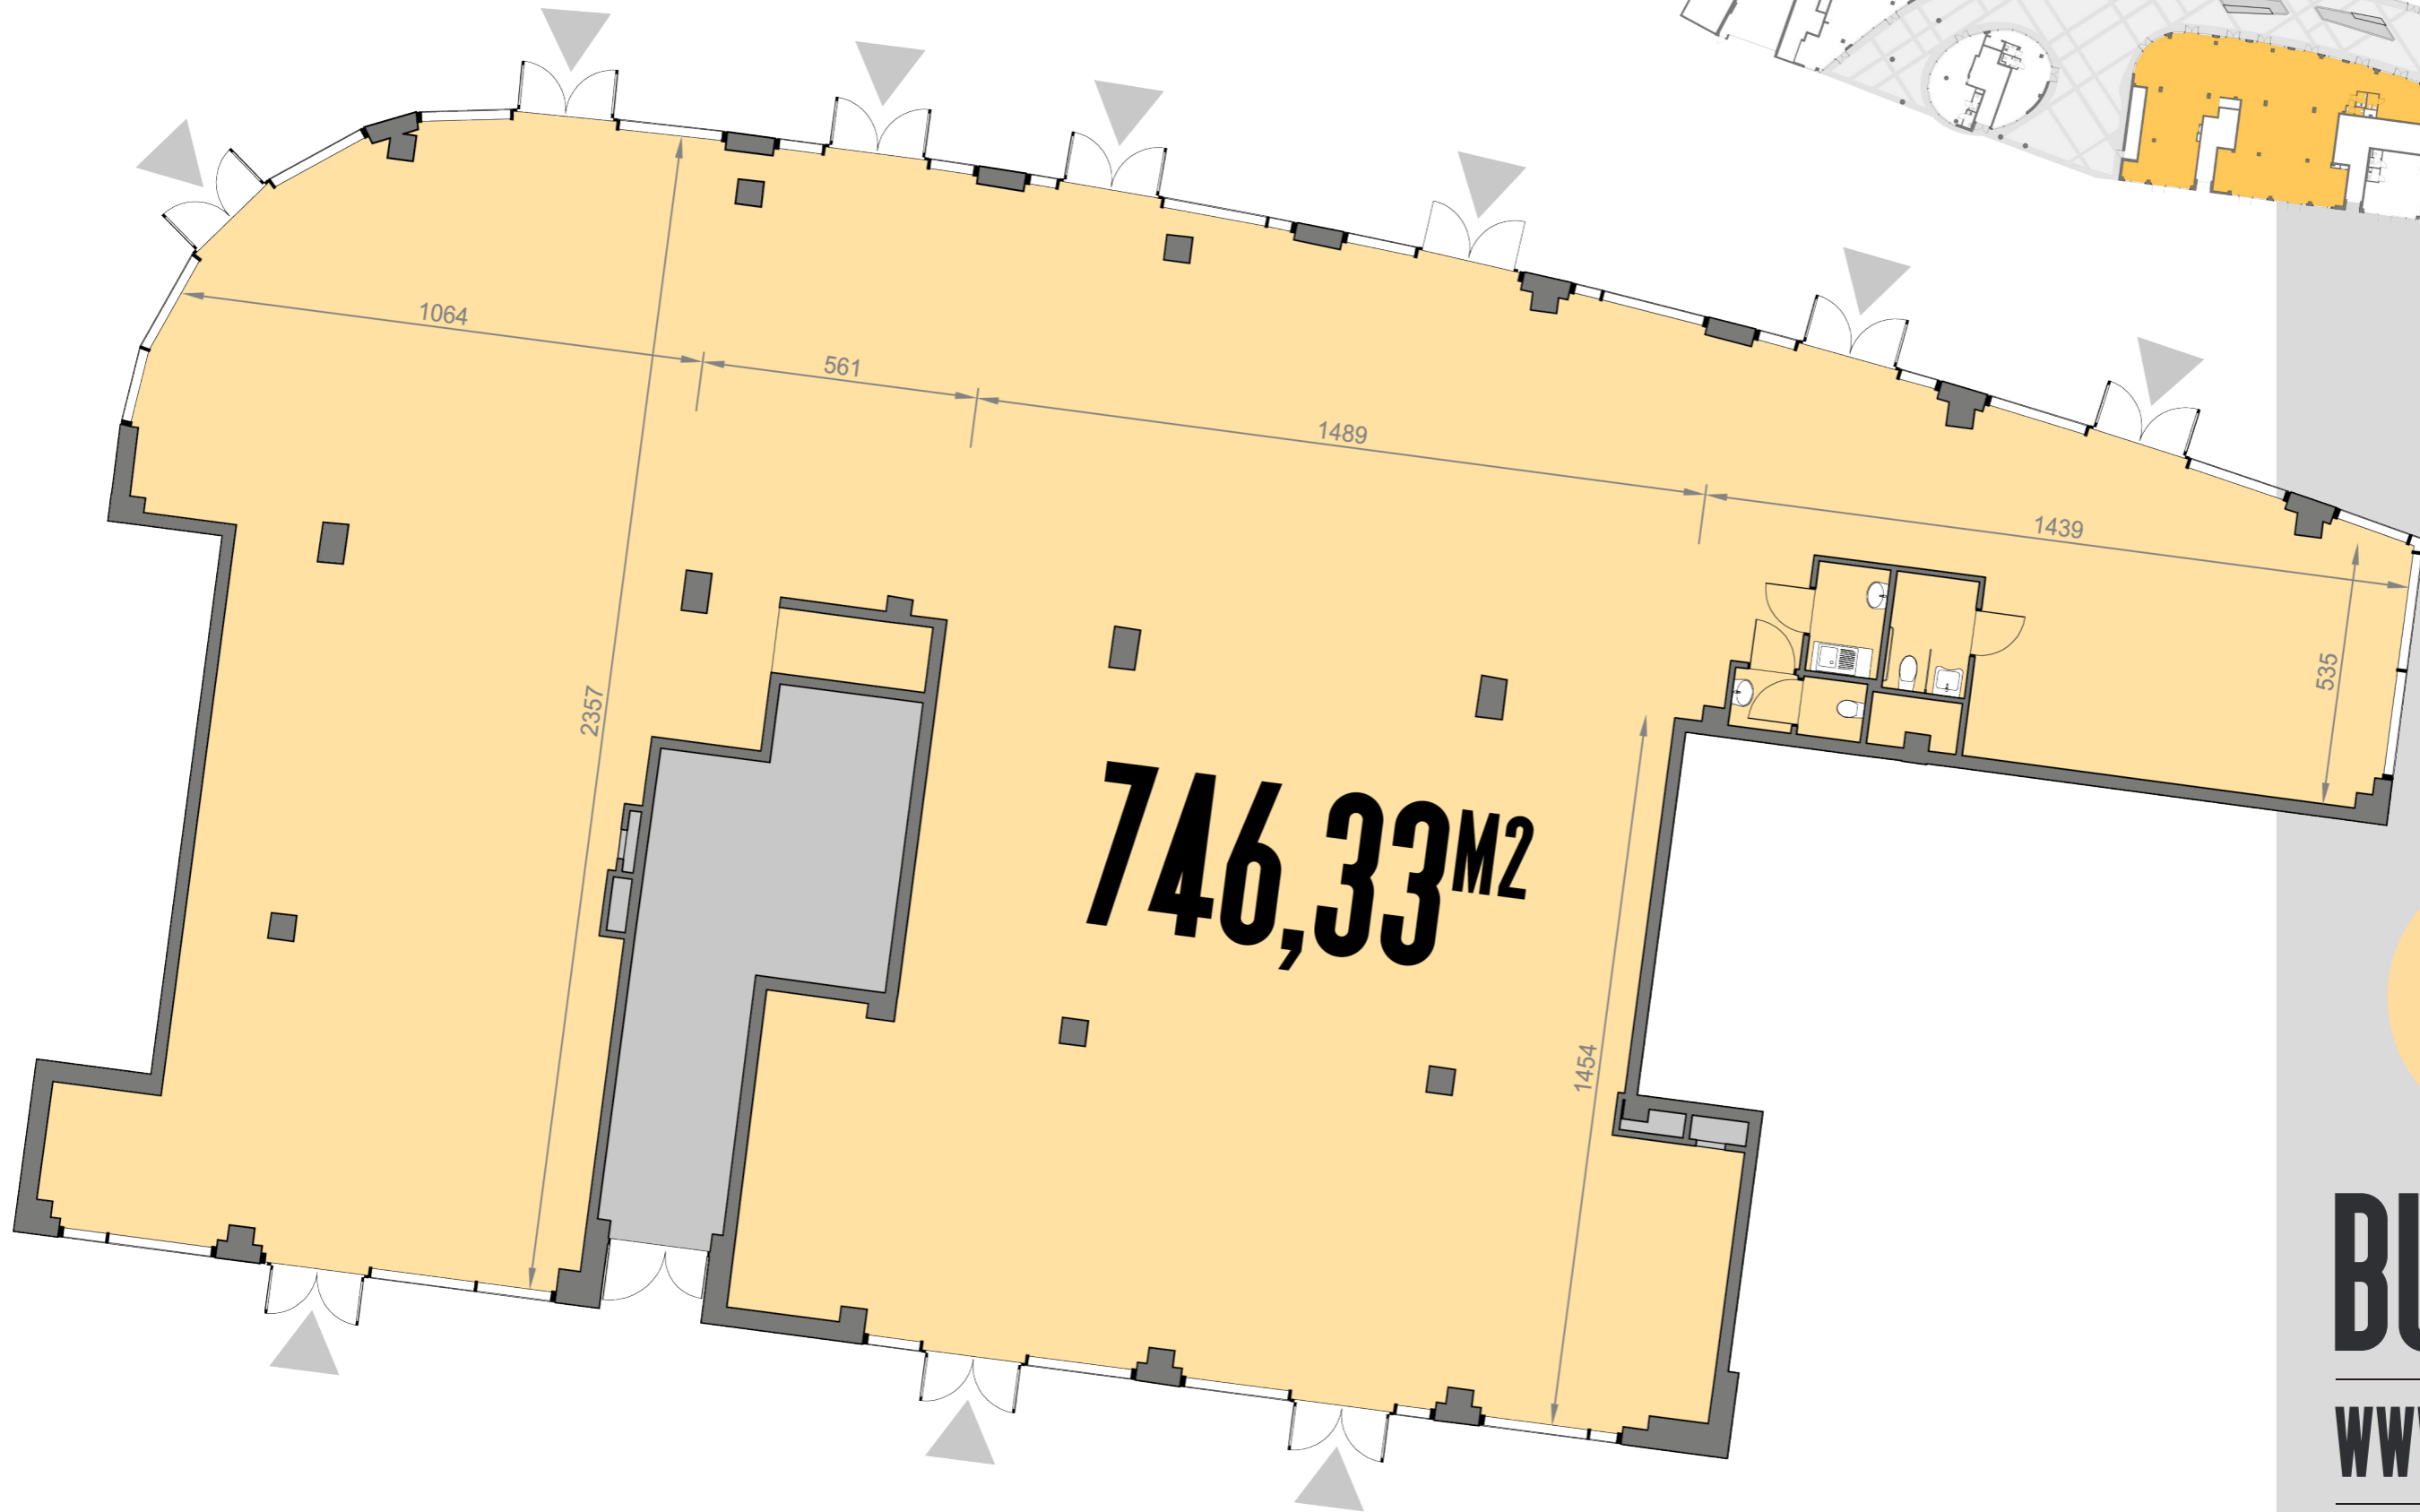

BULVARY

WWW.BULVARY.PL



E-MAIL INFO@BULVARY.PL

TELEFON +48 515 449 720

ADRES UL. KSIĘCIA WITOLDA/POMORSKA

LOKAL L08

PROPONOWANY PODZIAŁ

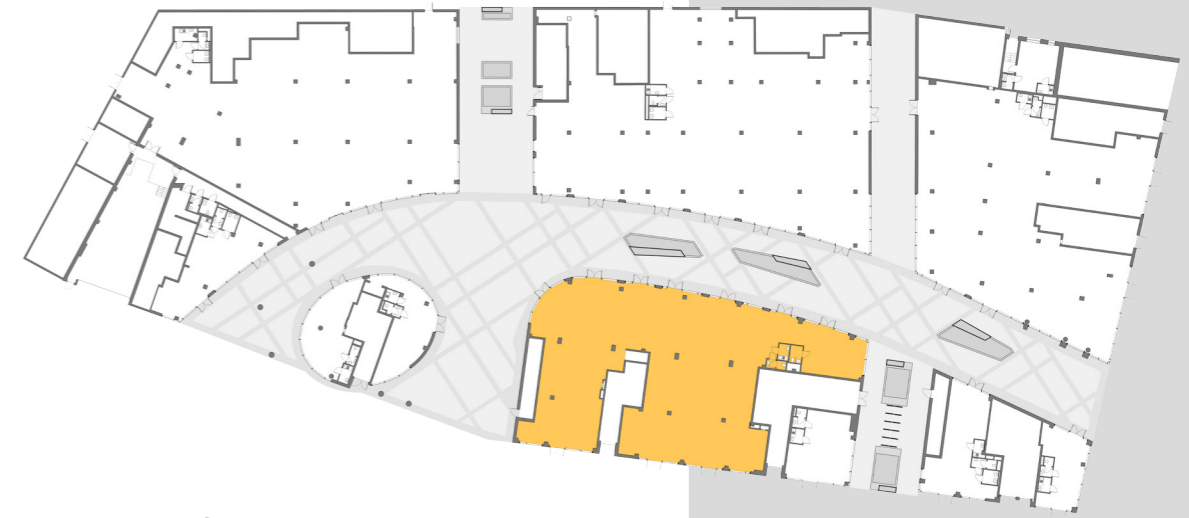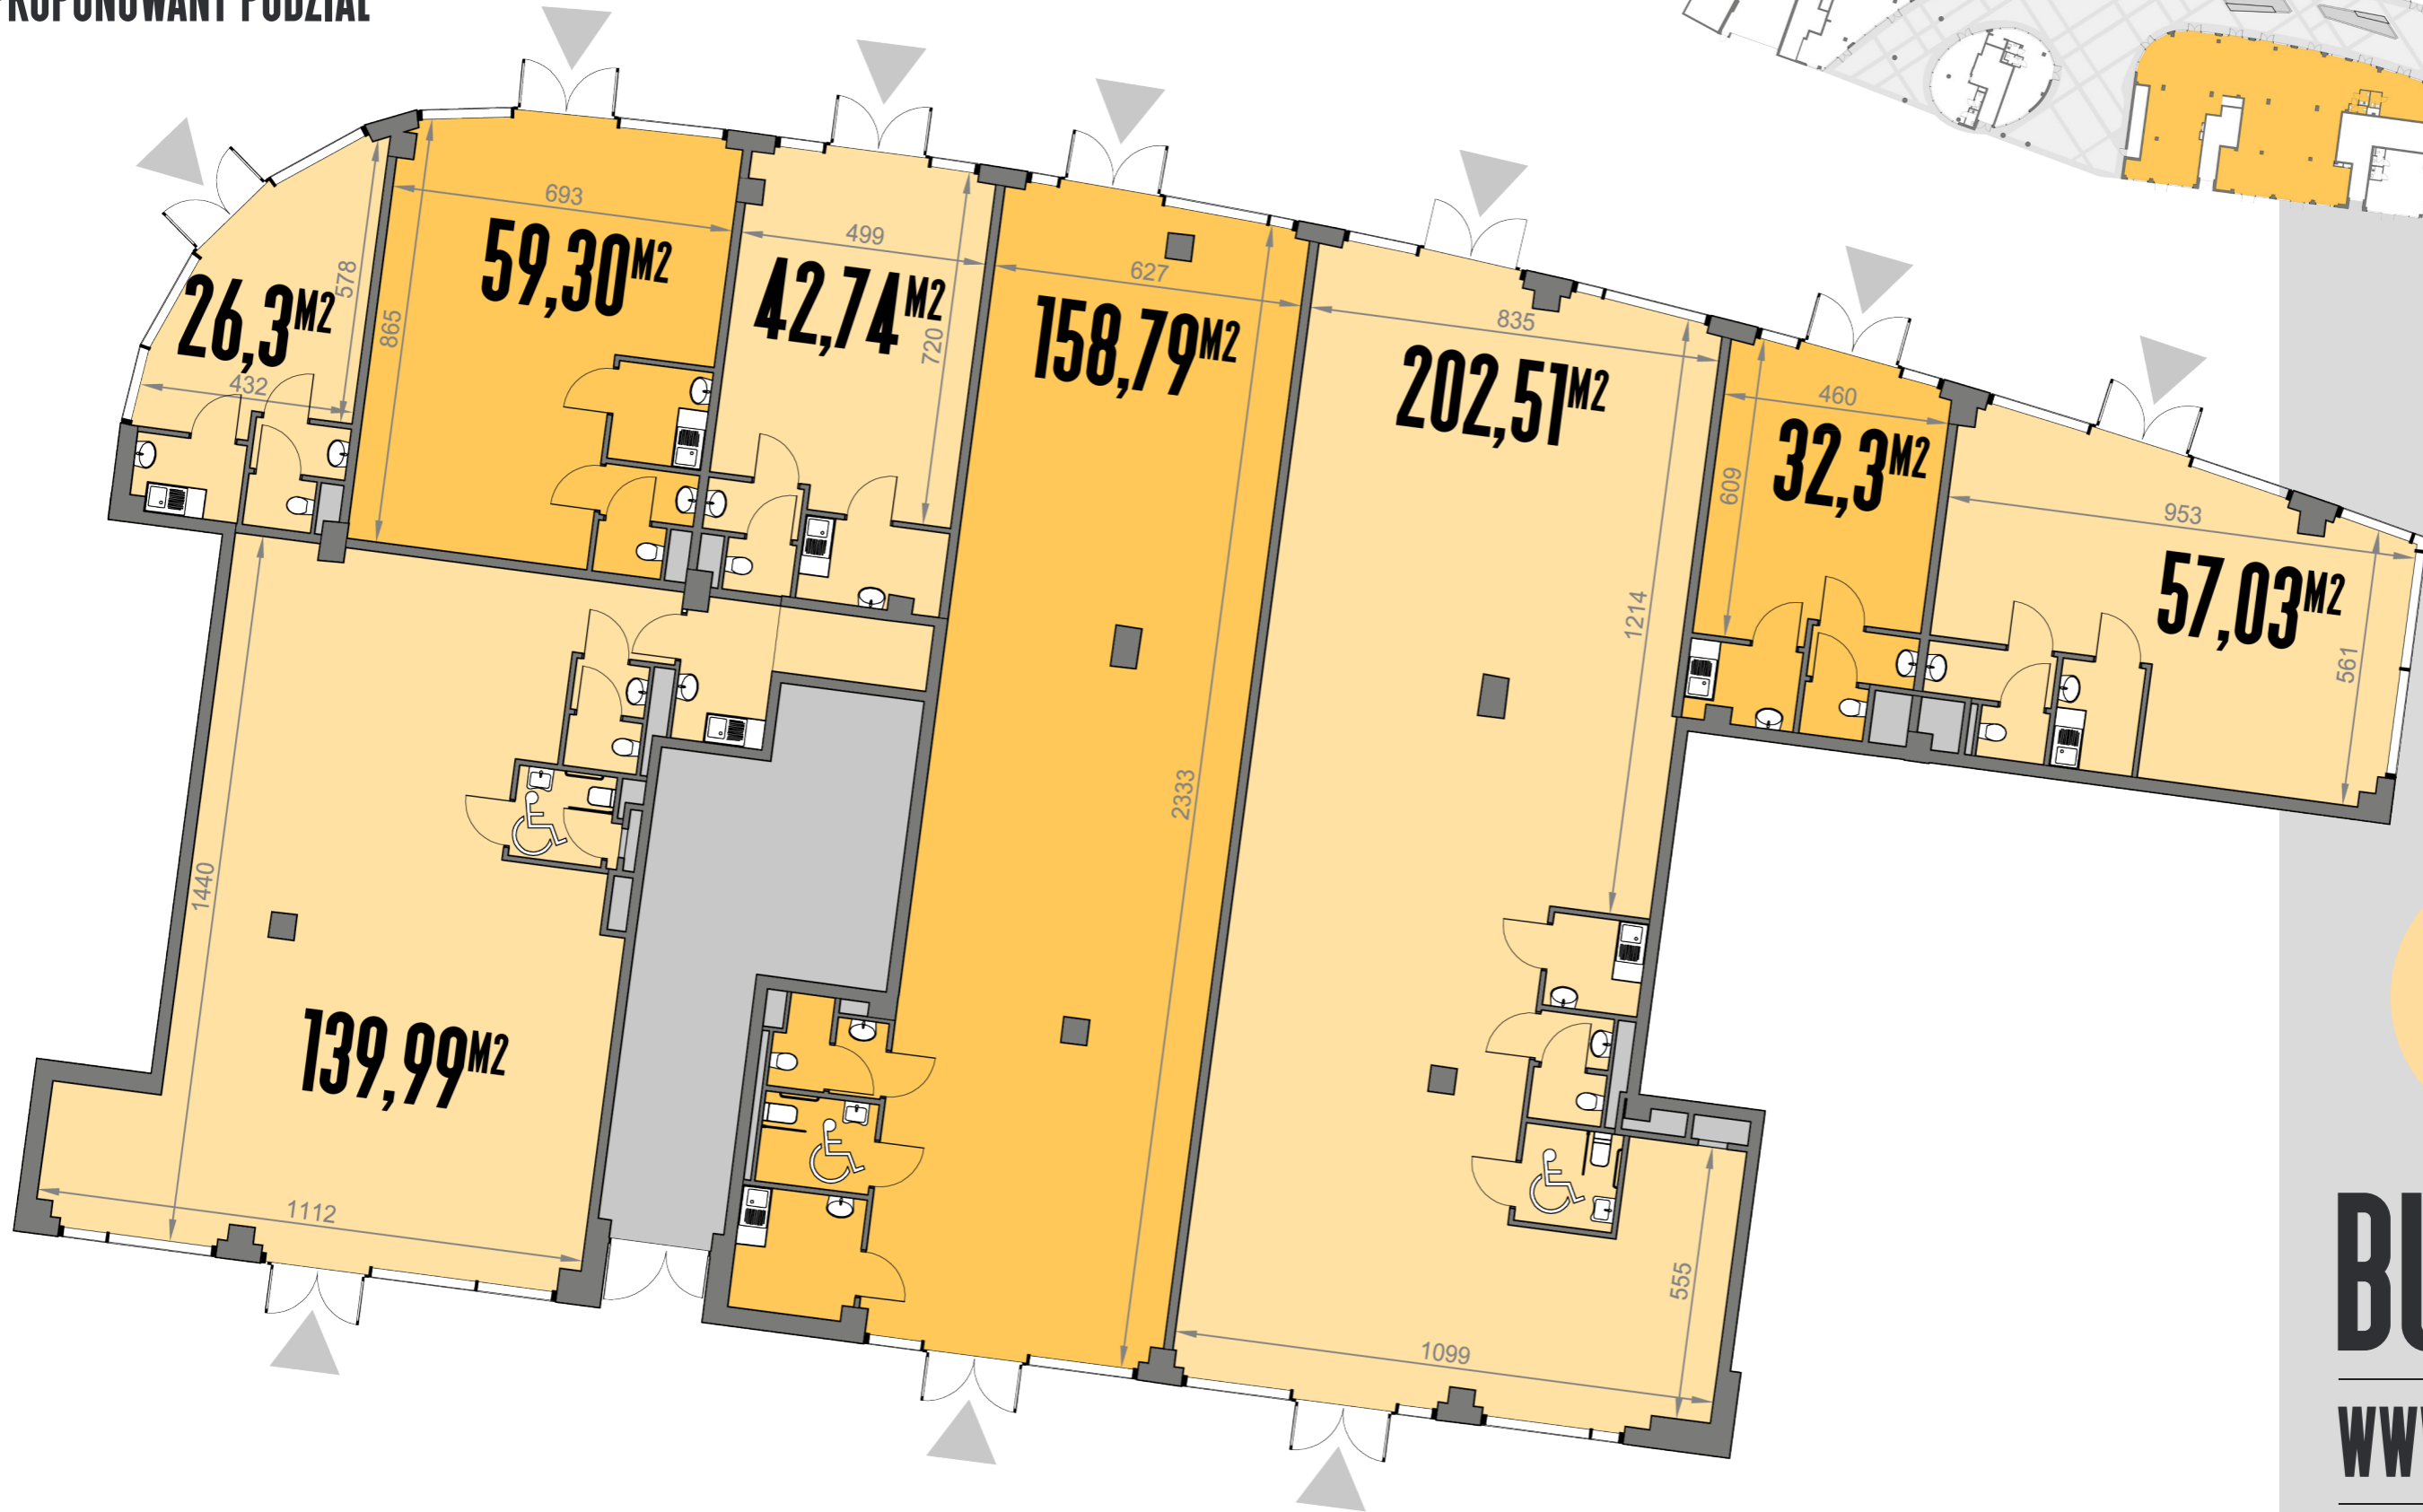

BULVARY

WWW.BULVARY.PL

E-MAIL INFO@BULVARY.PL

TELEFON +48 515 449 720


ADRES UL. KSIĘCIA WITOLDA/POMORSKA

LOKAL L08

MEDIA

LEGENDA:

- WODA ZIMNA** (średnica)
- CIEPŁO TECHNOLOGICZNE**
Qr-moc grzewcza wykorzystana retail
Qc-moc grzewcza całkowita
- WENTYLACJA WYRZUT**
(Vr-strumień powietrza wykorzystany retail
Vc-strumień powietrza całkowity,
wymiar króćca przyłączeniowego)
- WENTYLACJA WYWIEWNA WC**
(Vr-strumień powietrza wykorzystany retail
Vc-strumień powietrza całkowity,
wymiar króćca przyłączeniowego)
- WENTYLACJA NAWIEWNA**
(strumień powietrza)
- WENTYLACJA WYWIEWNA**
(strumień powietrza)
- WENTYLACJA OKAPOWA**
(strumień powietrza,
wymiar króćca przyłączeniowego)
- CZERPNI**
- GAZ** (średnica)
- KANALIZACJA SANITARNA**
(średnica)
- REZERWA MIEJSACA NA PRZEWÓD KOMINIOWY**
(średnica zewnętrzna max. do Ø350)
- Możliwość doprowadzenia instalacji kanalizacji tłuszczowej do pomieszczenia separatora w garażu dla jednego z lokali LU8.6, LU9, LU10, oraz dla LU4.2

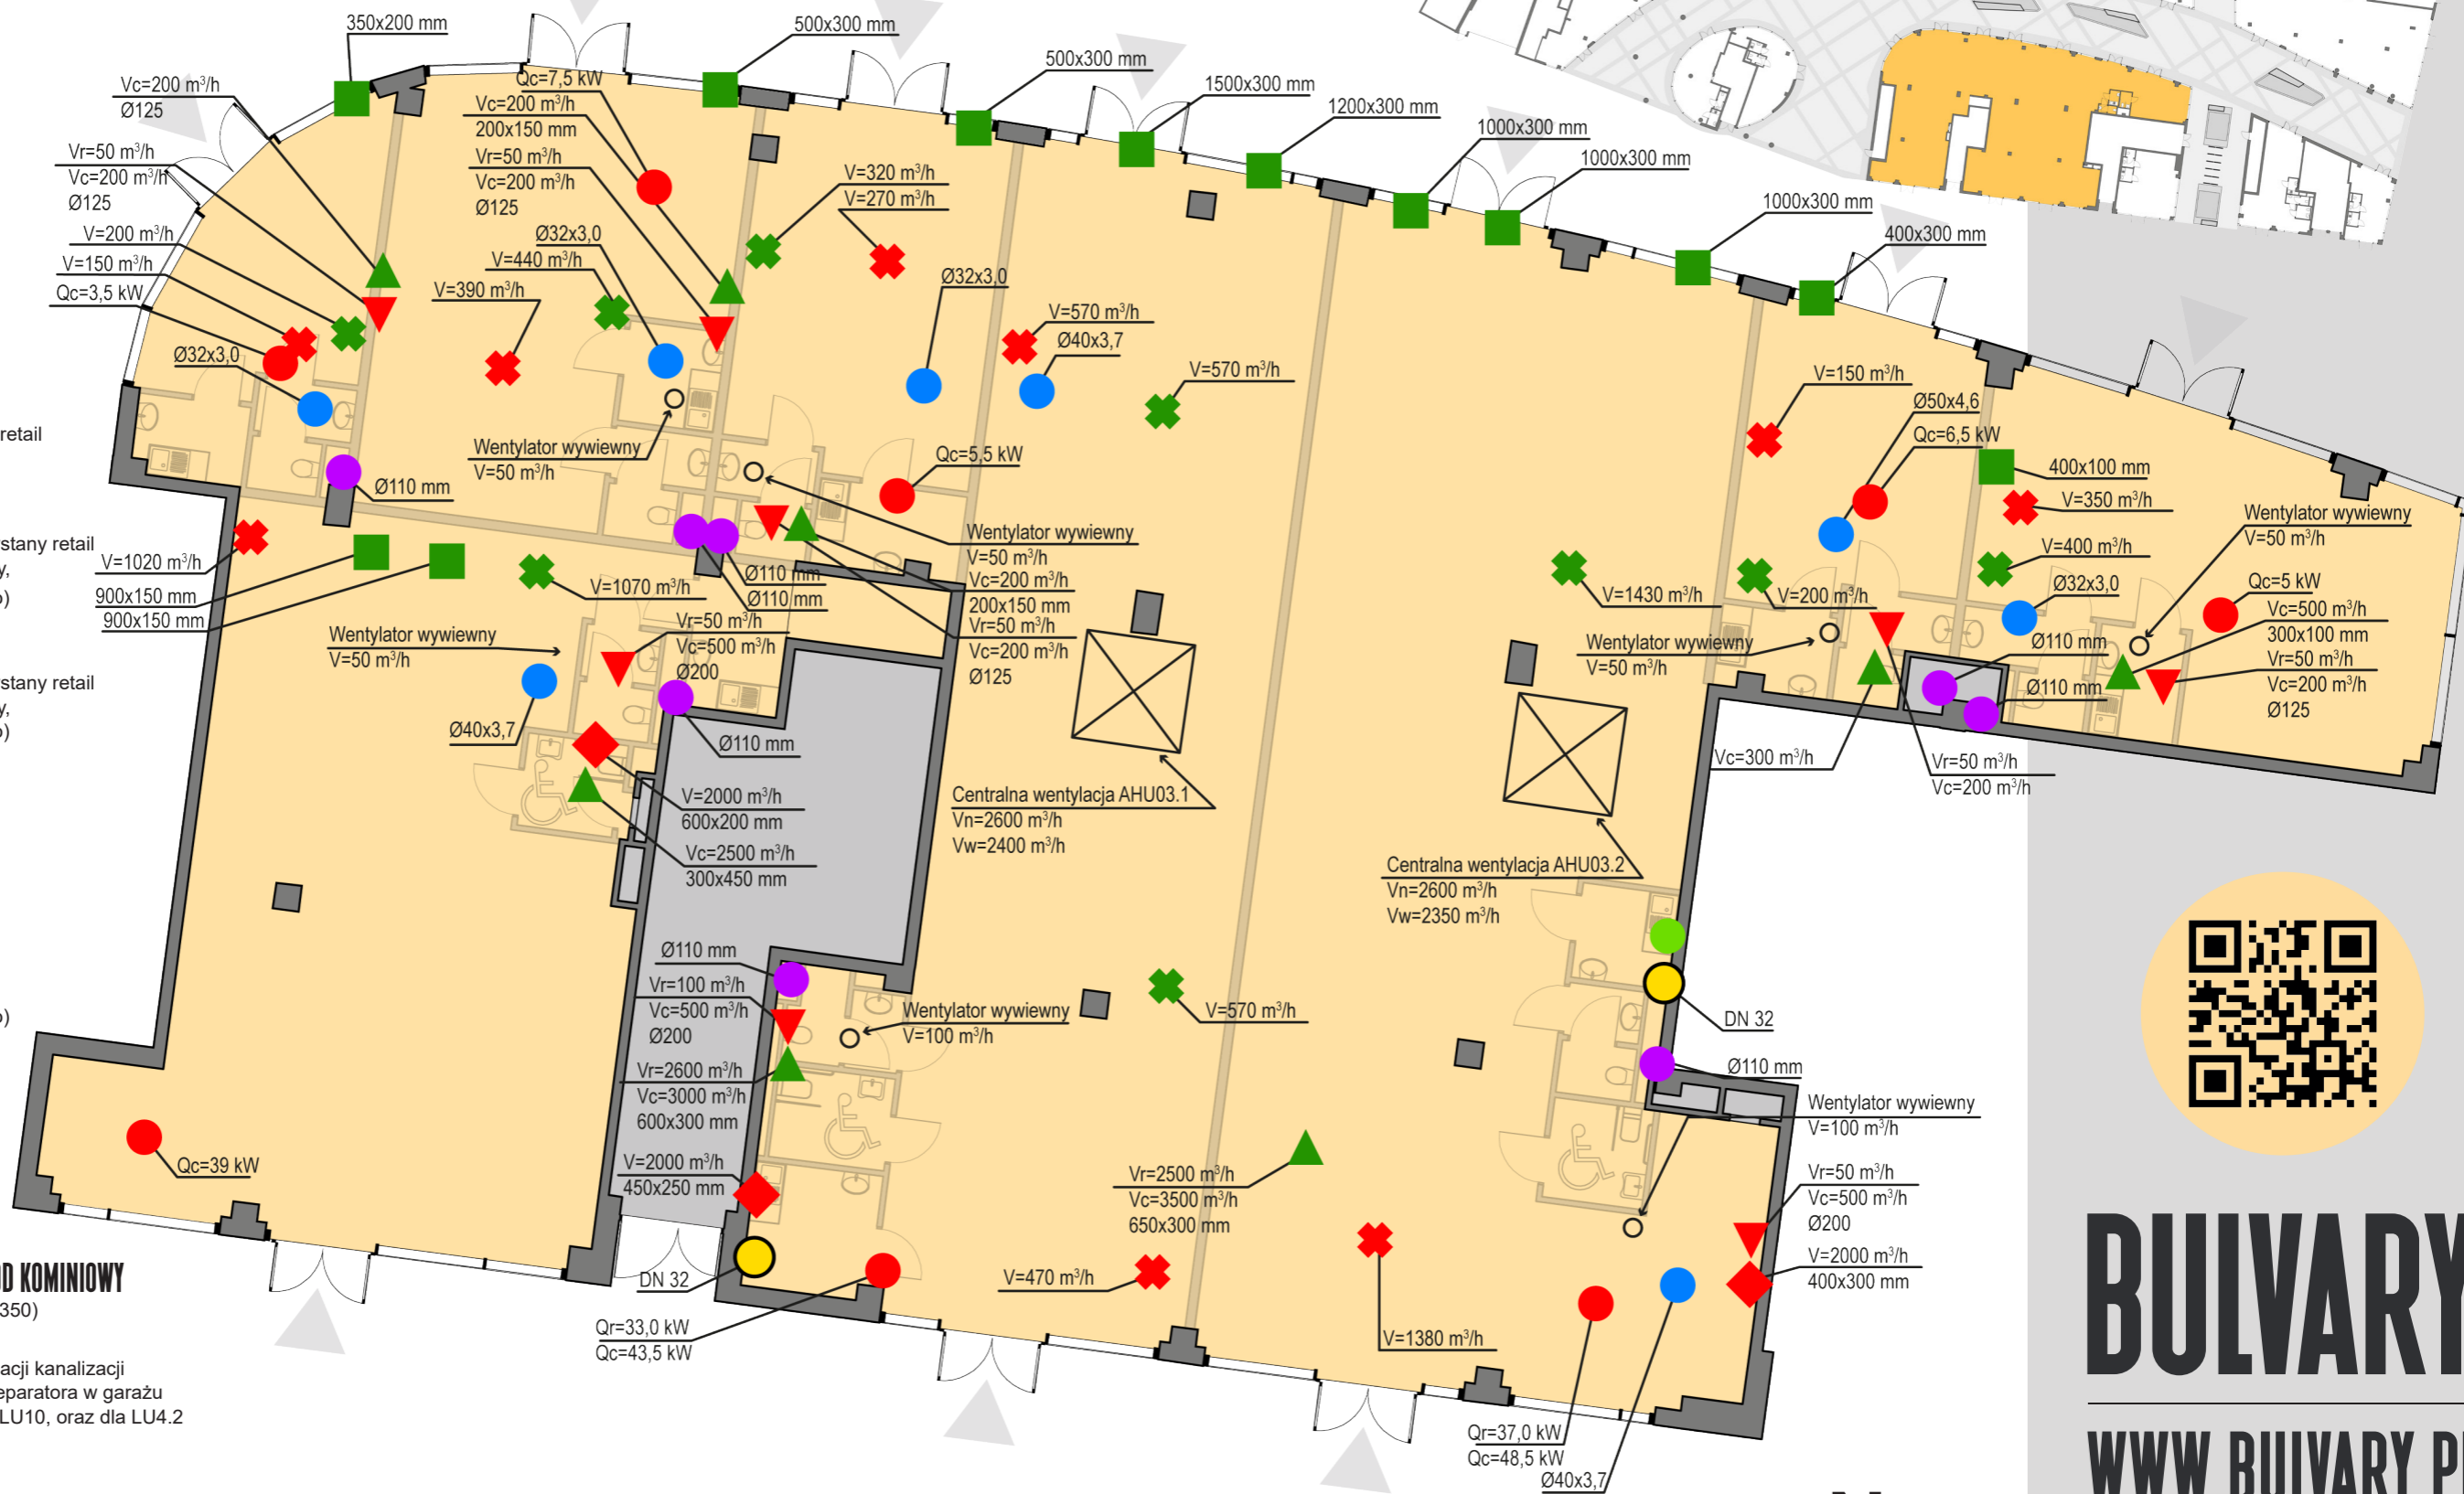

BULVARY

WWW.BULVARY.PL


E-MAIL INFO@BULVARY.PL

TELEFON +48 515 449 720

ADRES UL. KSIĘCIA WITOLDA/POMORSKA

NADODRZE

BULVARY

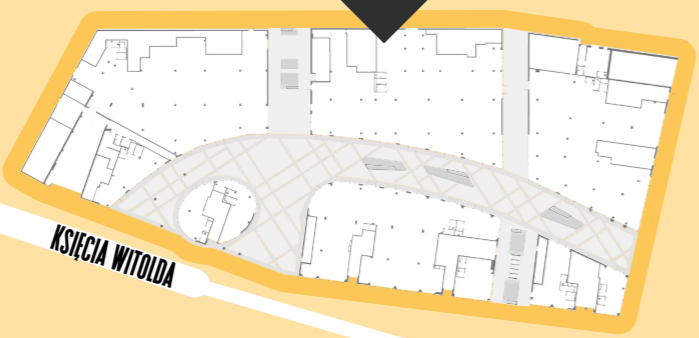

WYSPA SŁODOWA

ODRA

WYSPA TAMKA



ODRA

ODRA

PL. GRUNWALDZKI

STADION

RYNEK

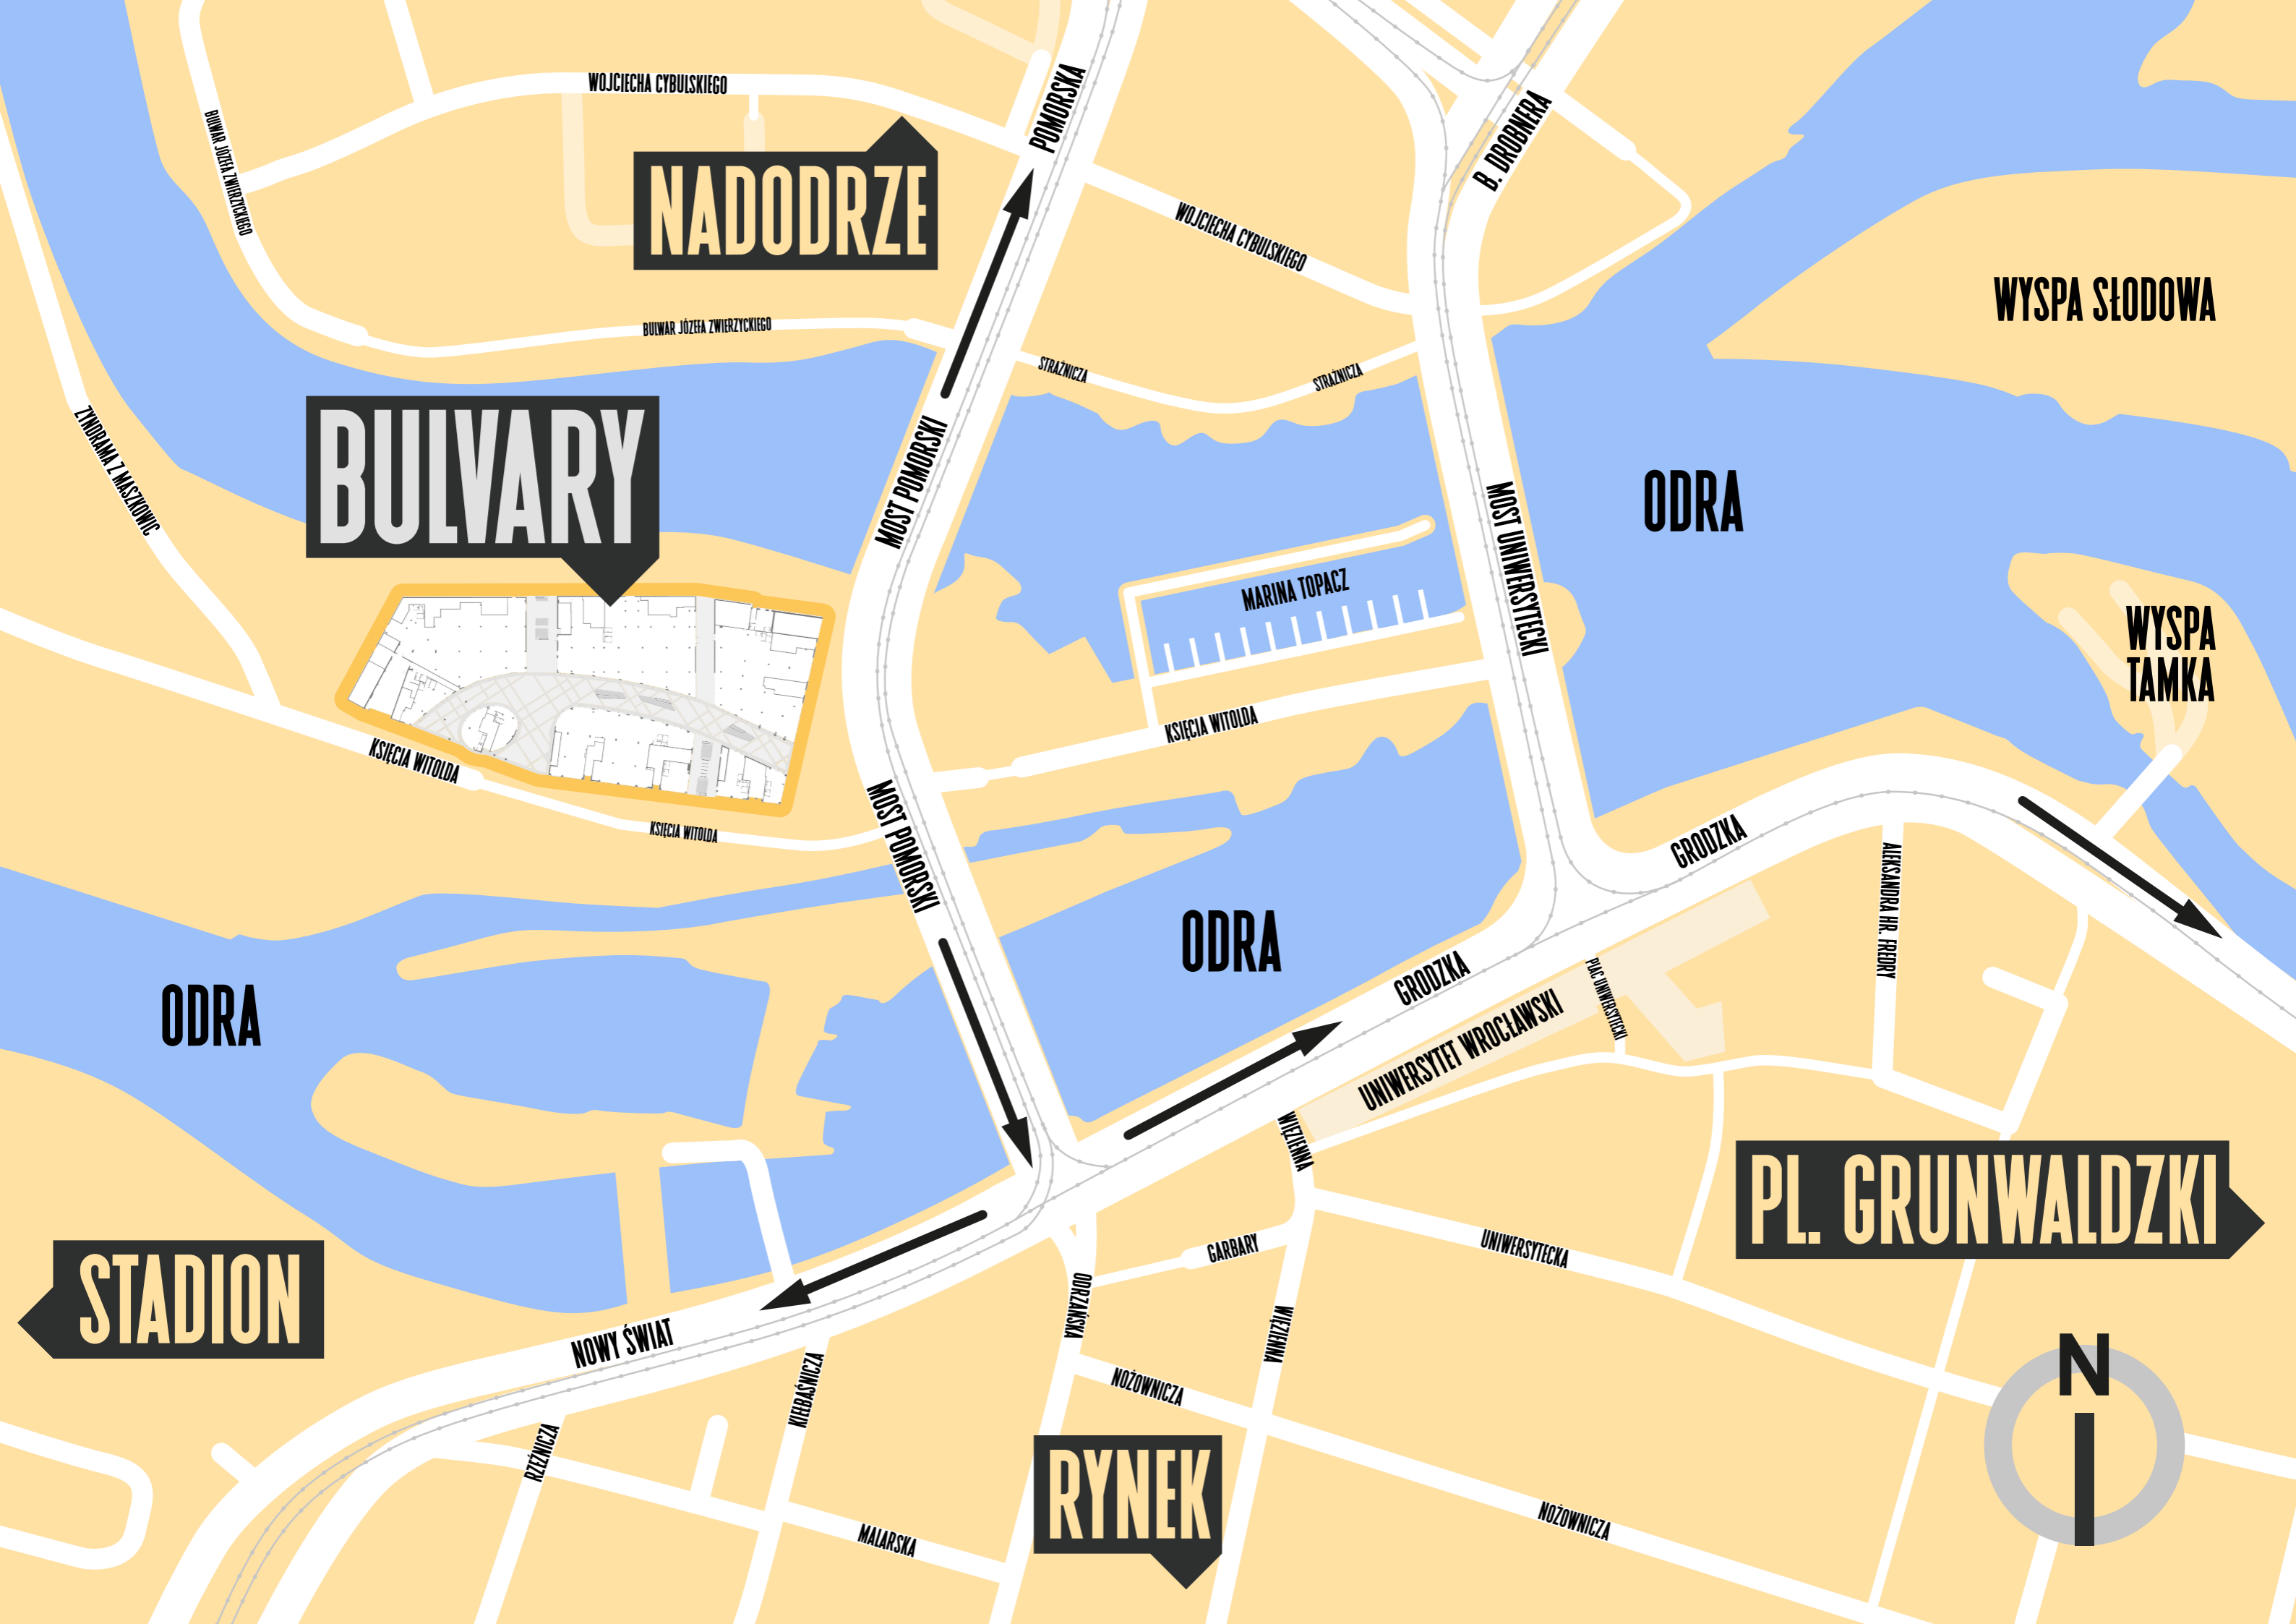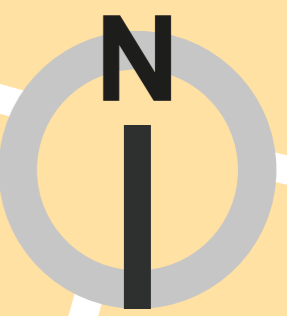





BULVARY

WWW.BULVARY.PL

E-MAIL INFO@BULVARY.PL

TELEFON +48 515 449 720

ADRES UL. KSIĘCIA WITOLDA/POMORSKA

