
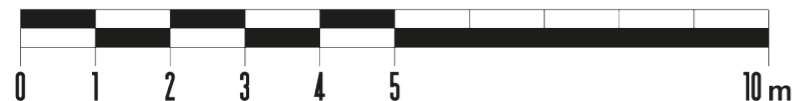
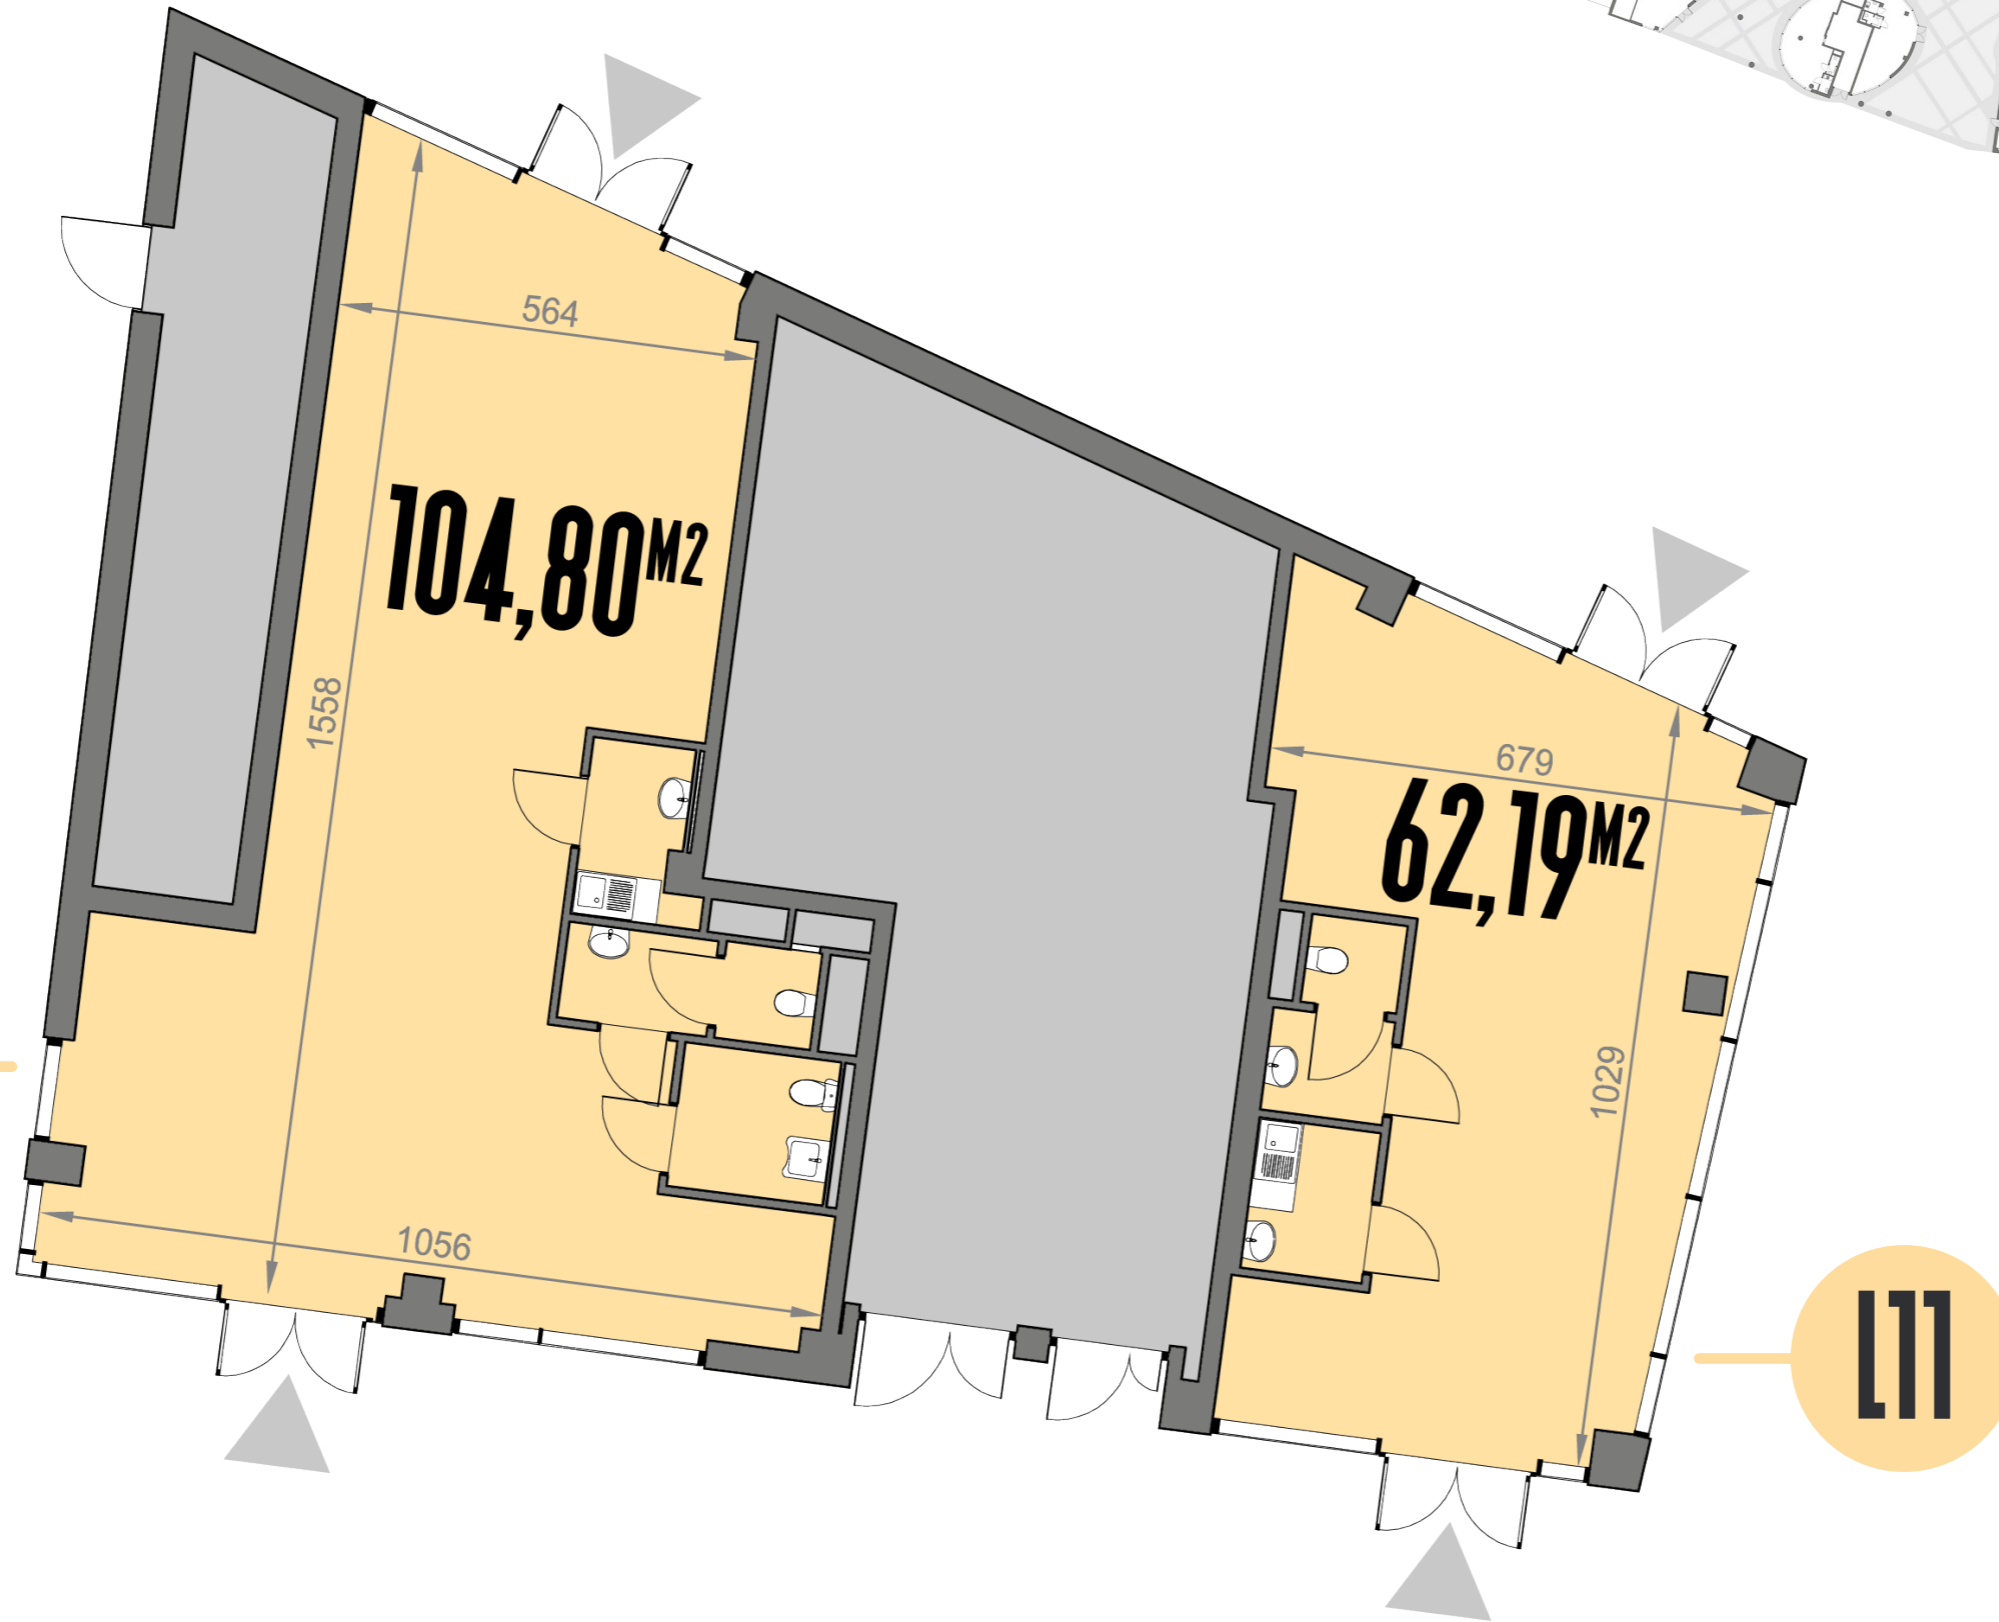


LOKAL L10, L11

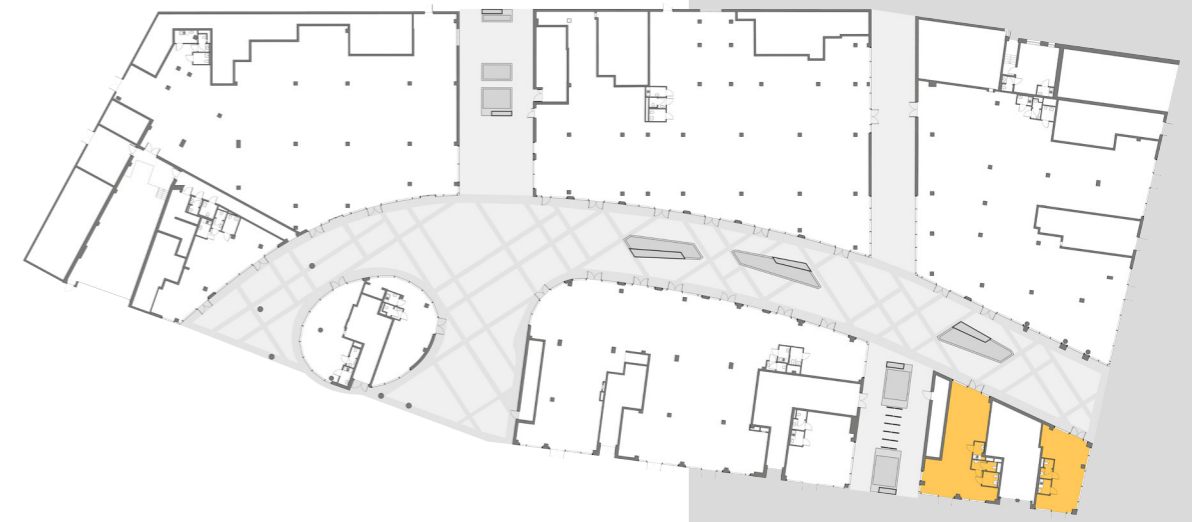

BULVARY

WWW.BULVARY.PL

E-MAIL **INFO@BULVARY.PL**

TELEFON **+48 515 449 720**



ADRES **UL. KSIĘCIA WITOLDA/POMORSKA**

LOKAL L10, L11

MEDIA

LEGENDA:

- **WODA ZIMNA** (średnica)
- **CIEPŁO TECHNOLOGICZNE**
Qr-moc grzewcza wykorzystana retail
Qc-moc grzewcza całkowita
- ▲ **WENTYLACJA WYRZUT**
(Vr-strumień powietrza wykorzystany retail
Vc-strumień powietrza całkowity,
wymiar króćca przyłączeniowego)
- ▼ **WENTYLACJA WYWIEWNA WC**
(Vr-strumień powietrza wykorzystany retail
Vc-strumień powietrza całkowity,
wymiar króćca przyłączeniowego)
- ✕ **WENTYLACJA NAWIEWNA**
(strumień powietrza)
- ✕ **WENTYLACJA WYWIEWNA**
(strumień powietrza)
- ◆ **WENTYLACJA OKAPOWA**
(strumień powietrza,
wymiar króćca przyłączeniowego)
- **CZERPNIĄ**
- **GAZ** (średnica)
- **KANALIZACJA SANITARNA** (średnica)
- **REZERWA MIEJSCA NA PRZEWÓD KOMINIOWY**
(średnica zewnętrzna max. do Ø350)
- **Możliwość doprowadzenia instalacji kanalizacji tłuszczowej do pomieszczenia separatora w garażu dla jednego z lokali LU8.6, LU9, LU10, oraz dla LU4.2**

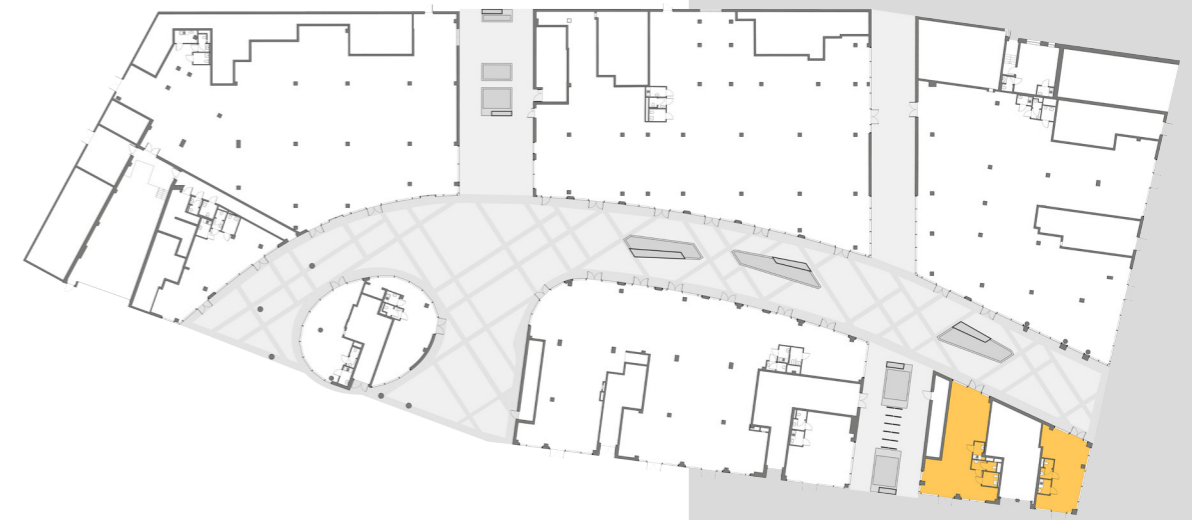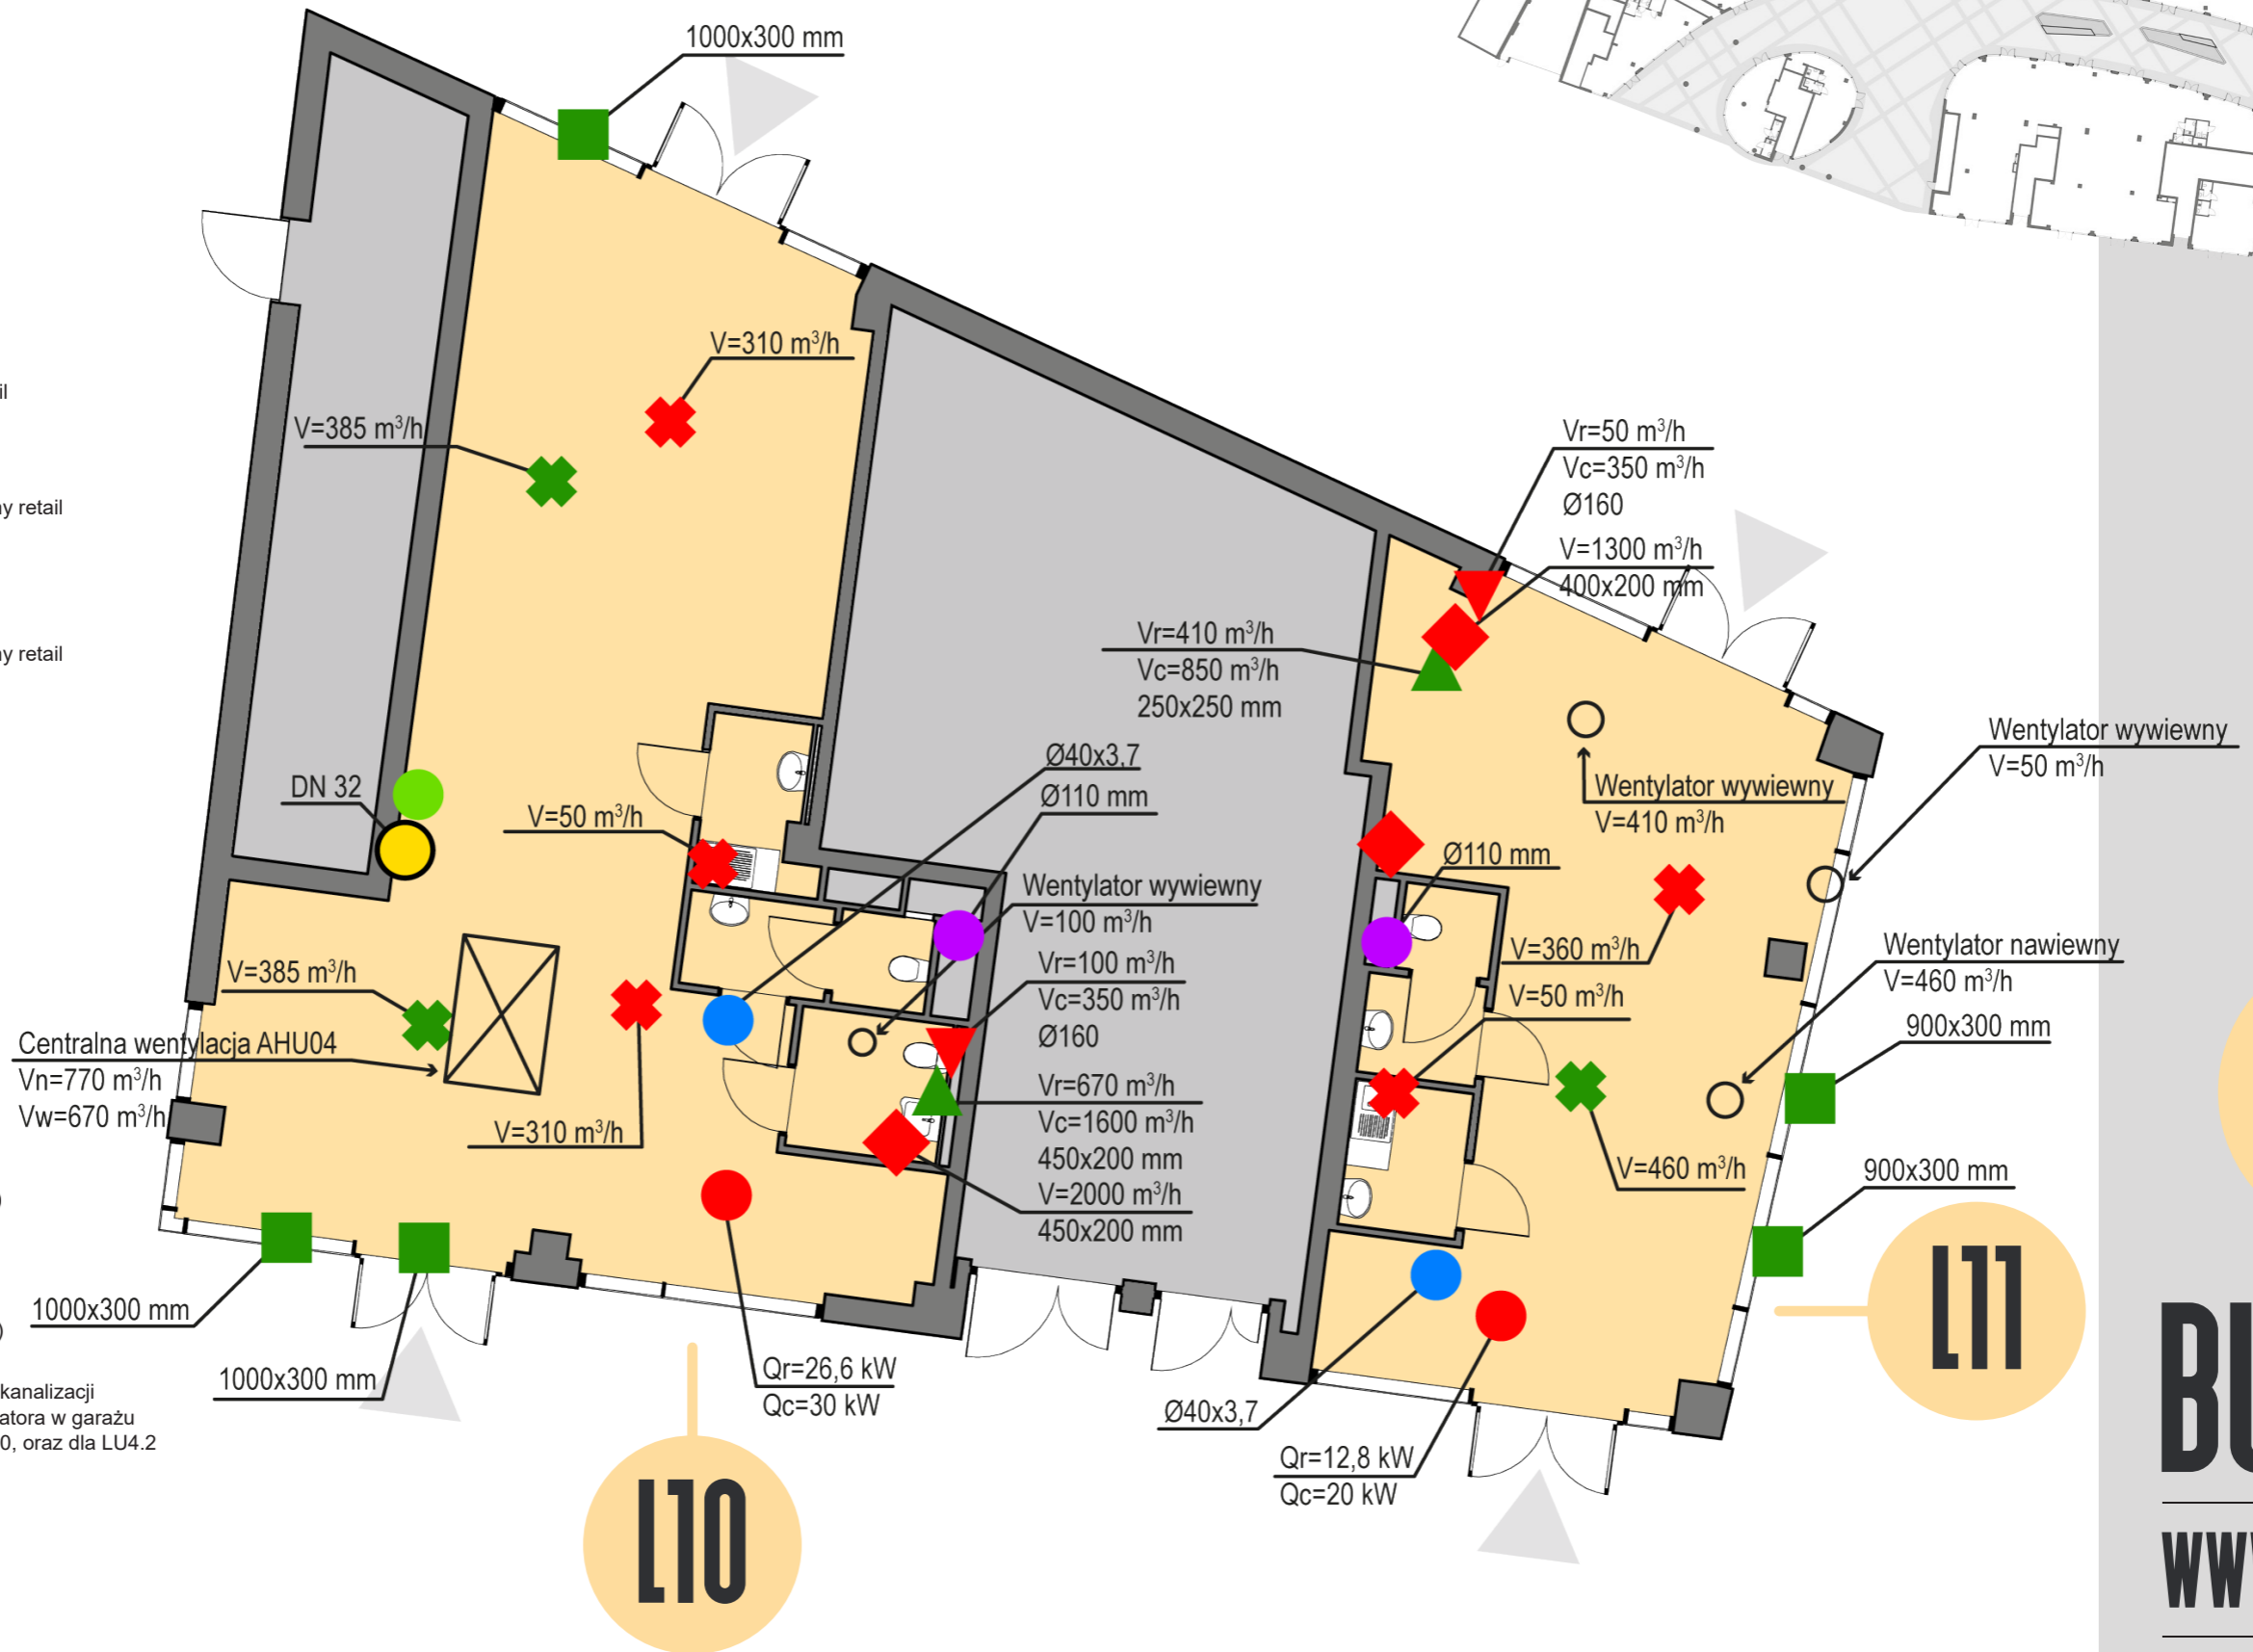

L11

L10

BULVARY

WWW.BULVARY.PL

E-MAIL INFO@BULVARY.PL

TELEFON +48 515 449 720

ADRES UL. KSIĘCIA WITOLDA/POMORSKA

NADODRZE

BULVARY



WYSPA SŁODOWA

ODRA

WYSPA TAMKA


ODRA

ODRA

PL. GRUNWALDZKI

STADION

RYNEK

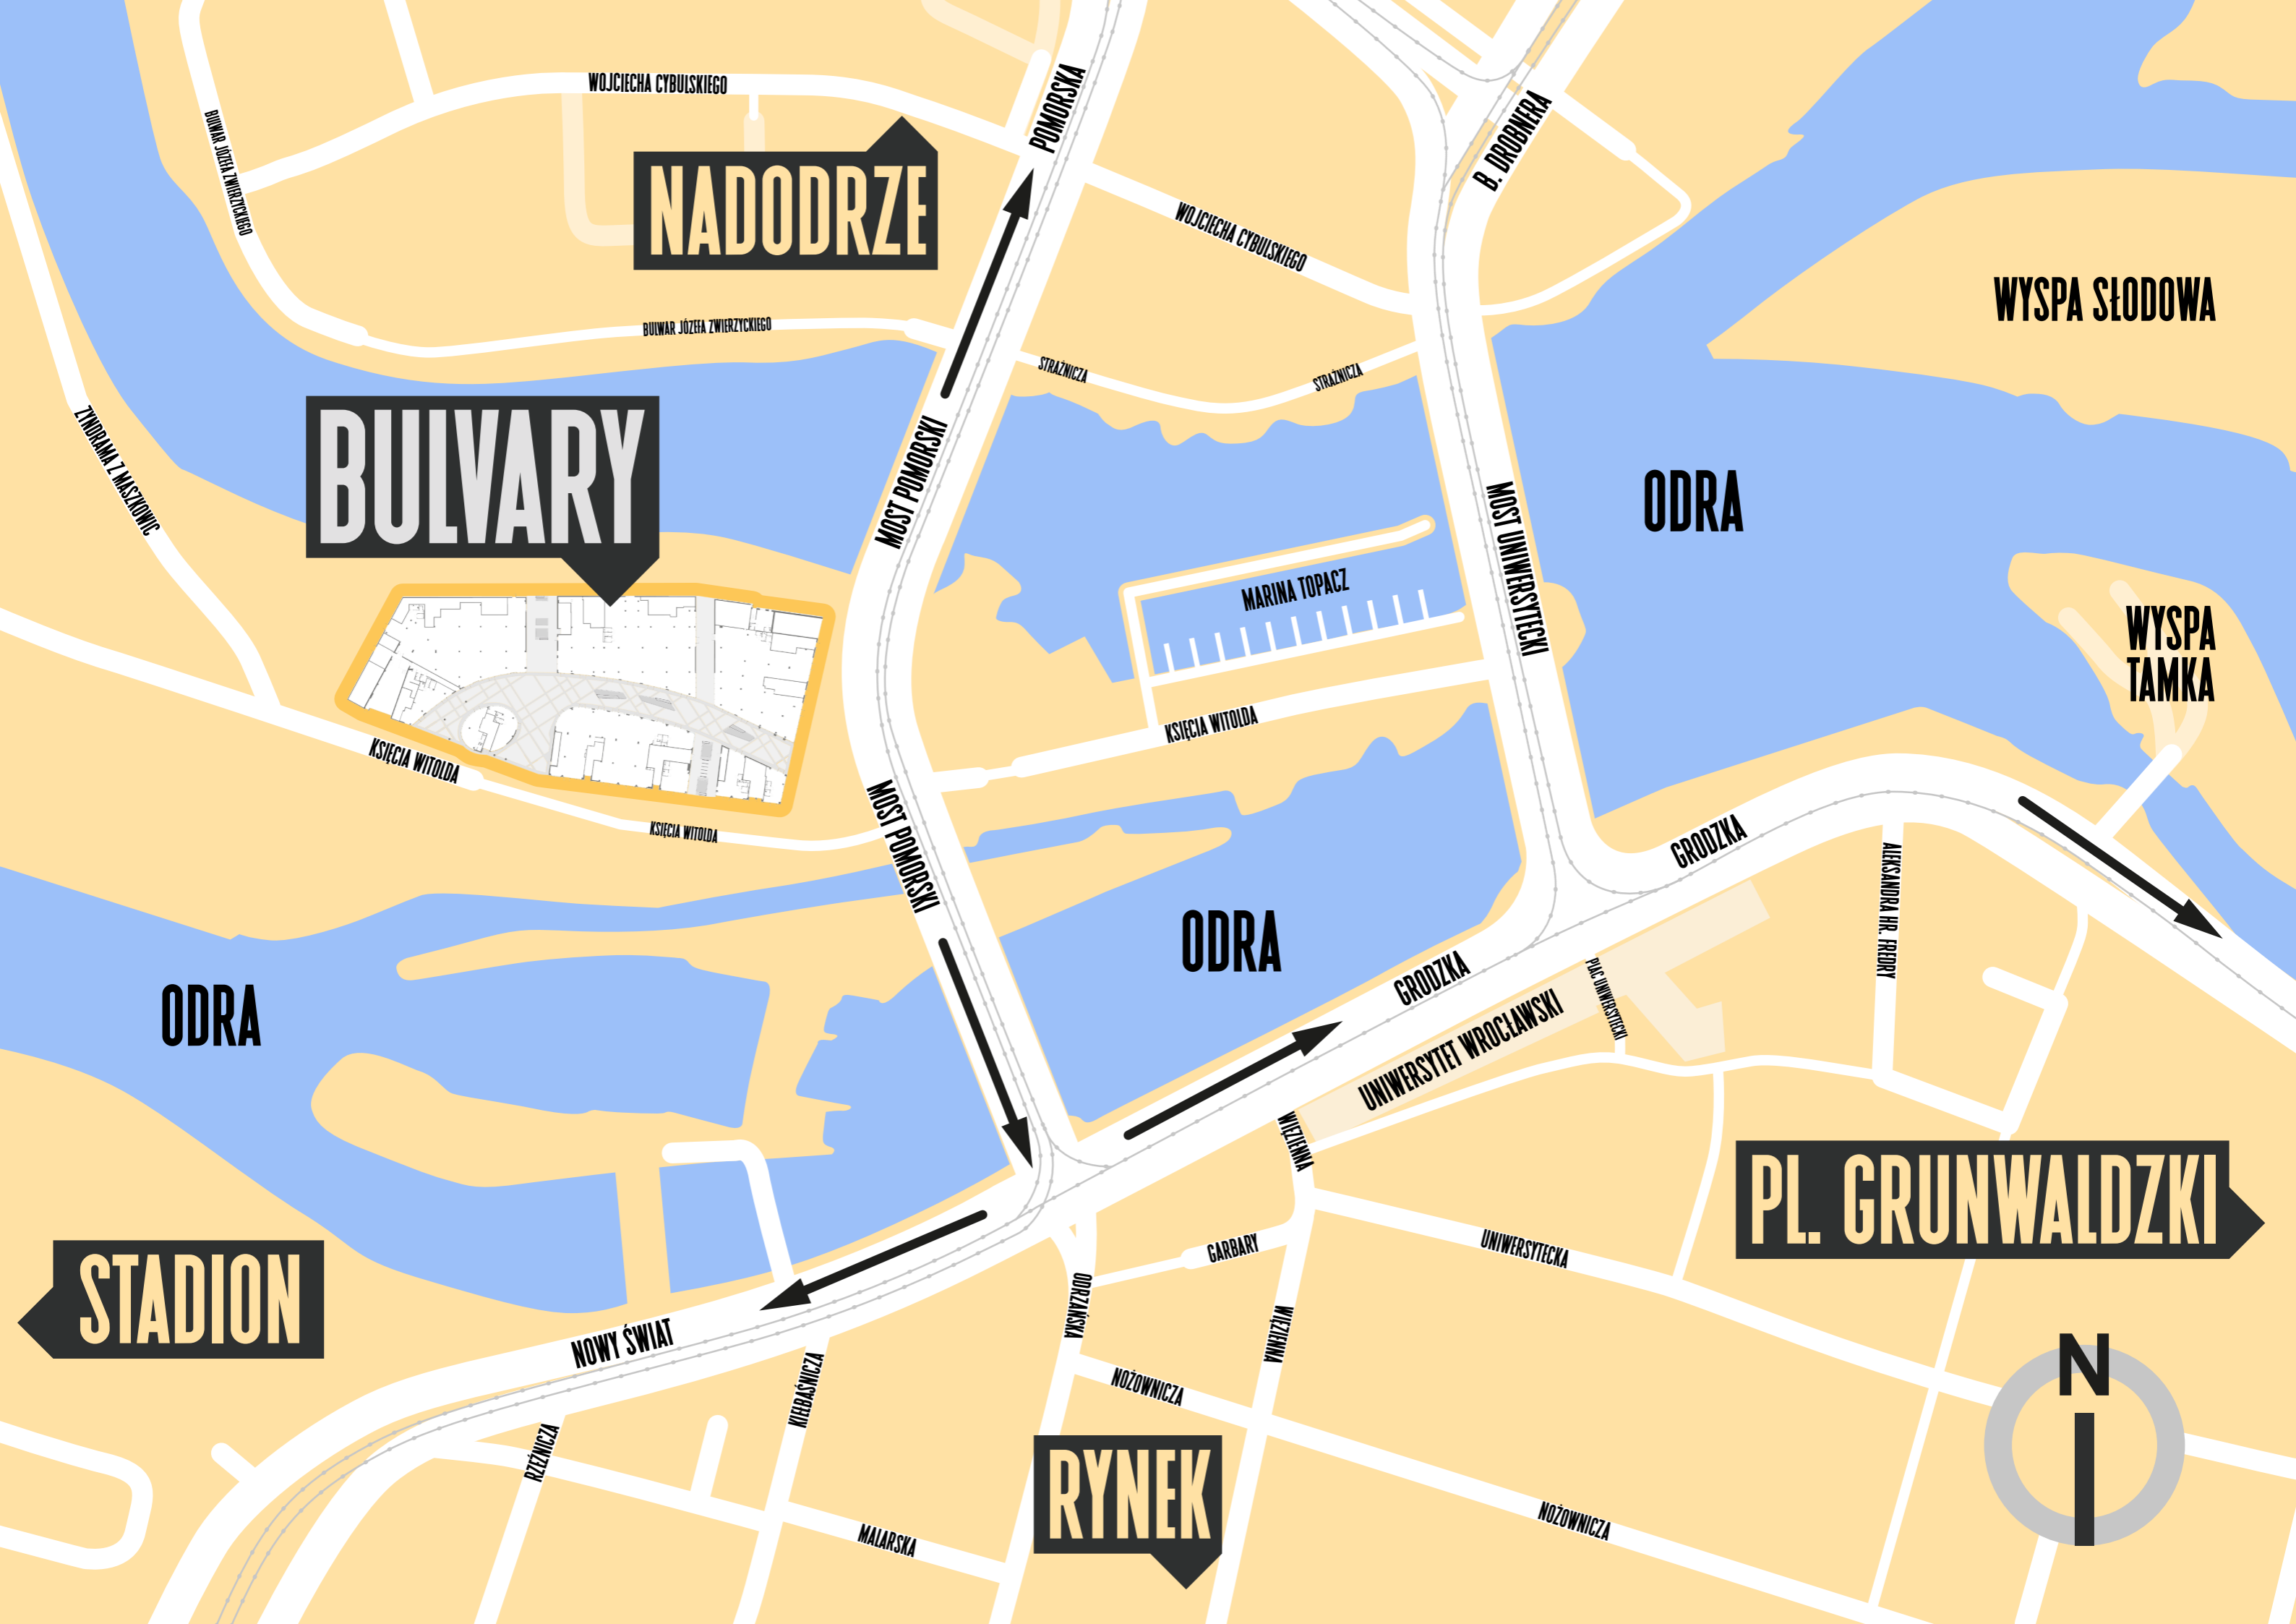





BULVARY

WWW.BULVARY.PL

E-MAIL INFO@BULVARY.PL

TELEFON +48 515 449 720

ADRES UL. KSIĘCIA WITOLDA/POMORSKA



PARKING BULVARY



Obszar wewnętrzny

